Тип 2. BIOVAT кровля ПВХ.

ПВХ– мембрана Extraelast (крепить тарельчатым дюбелем)
Базальтовый утеплитель BIOVAT РУФ В
Базальтовый утеплитель BIOVAT SLOPE 2,1%
Базальтовый утеплитель BIOVAT РУФ Н
Полимерно битумная мембрана EXTRAIZOL ULTRA ТФМП
Стальной профилированный лист

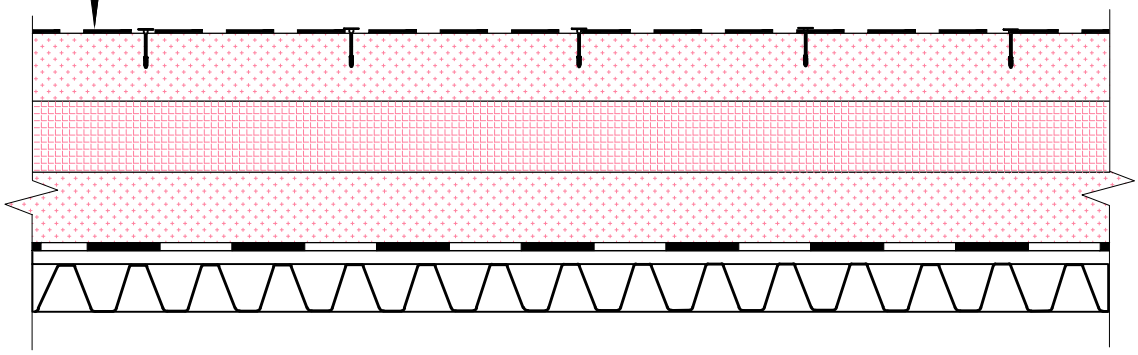

Согласовано

Взам. инв. N°

Подп. и дата

Инв. N° подл.

Изм	Лист	N° докум.	Подп.	Дата	АР – кровля		
Разраб.					г. Москва	Стадия	Лист	Листов
Пров.						П	1	1
					Кровля ПВХ. (тип 2).	"БИОВАТ"		

Формат А4